




Prospetto sud 1:50

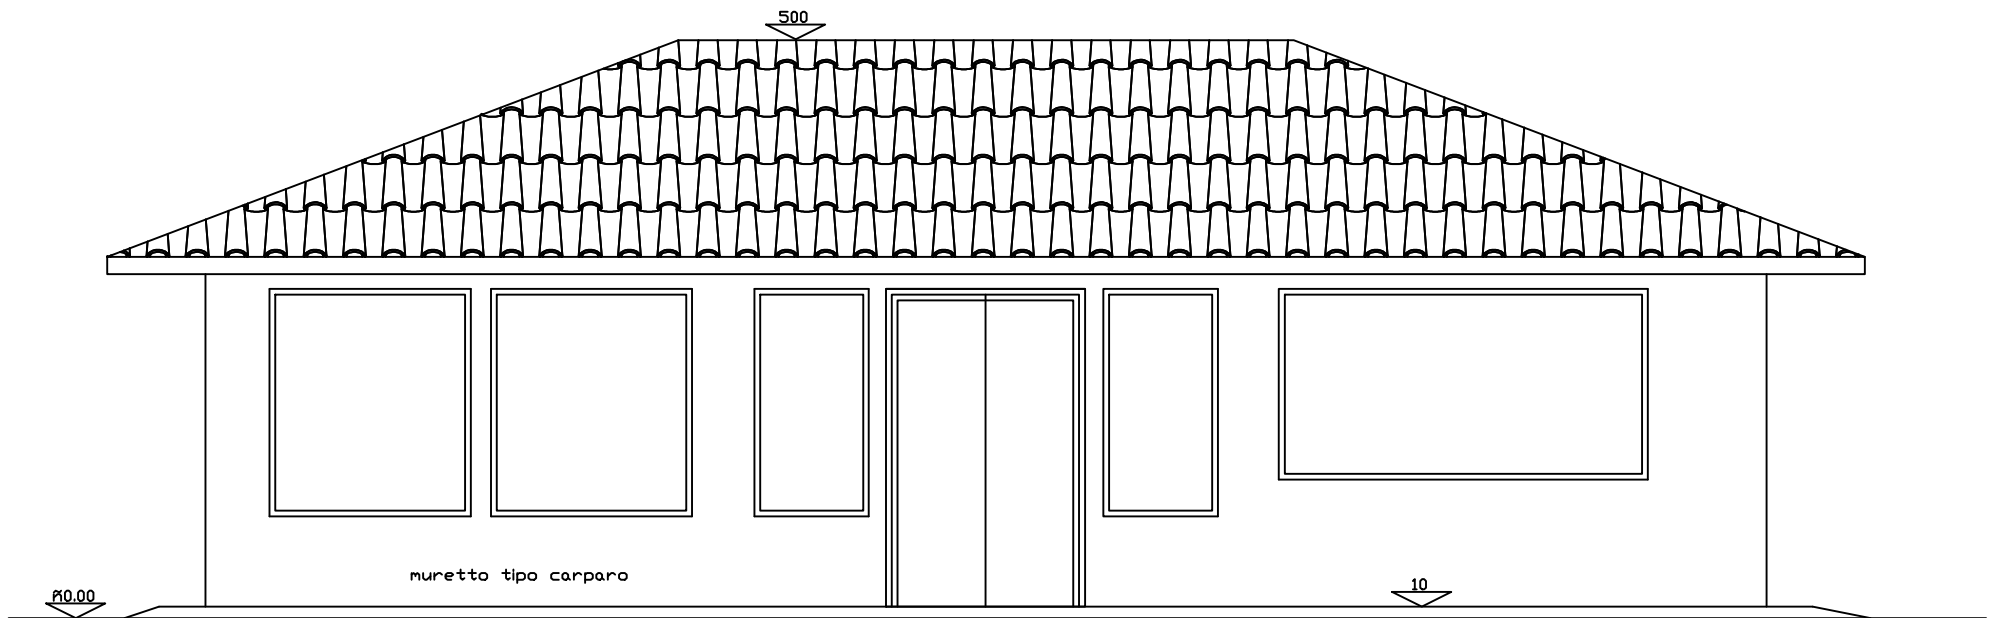

Prospetto est 1:50

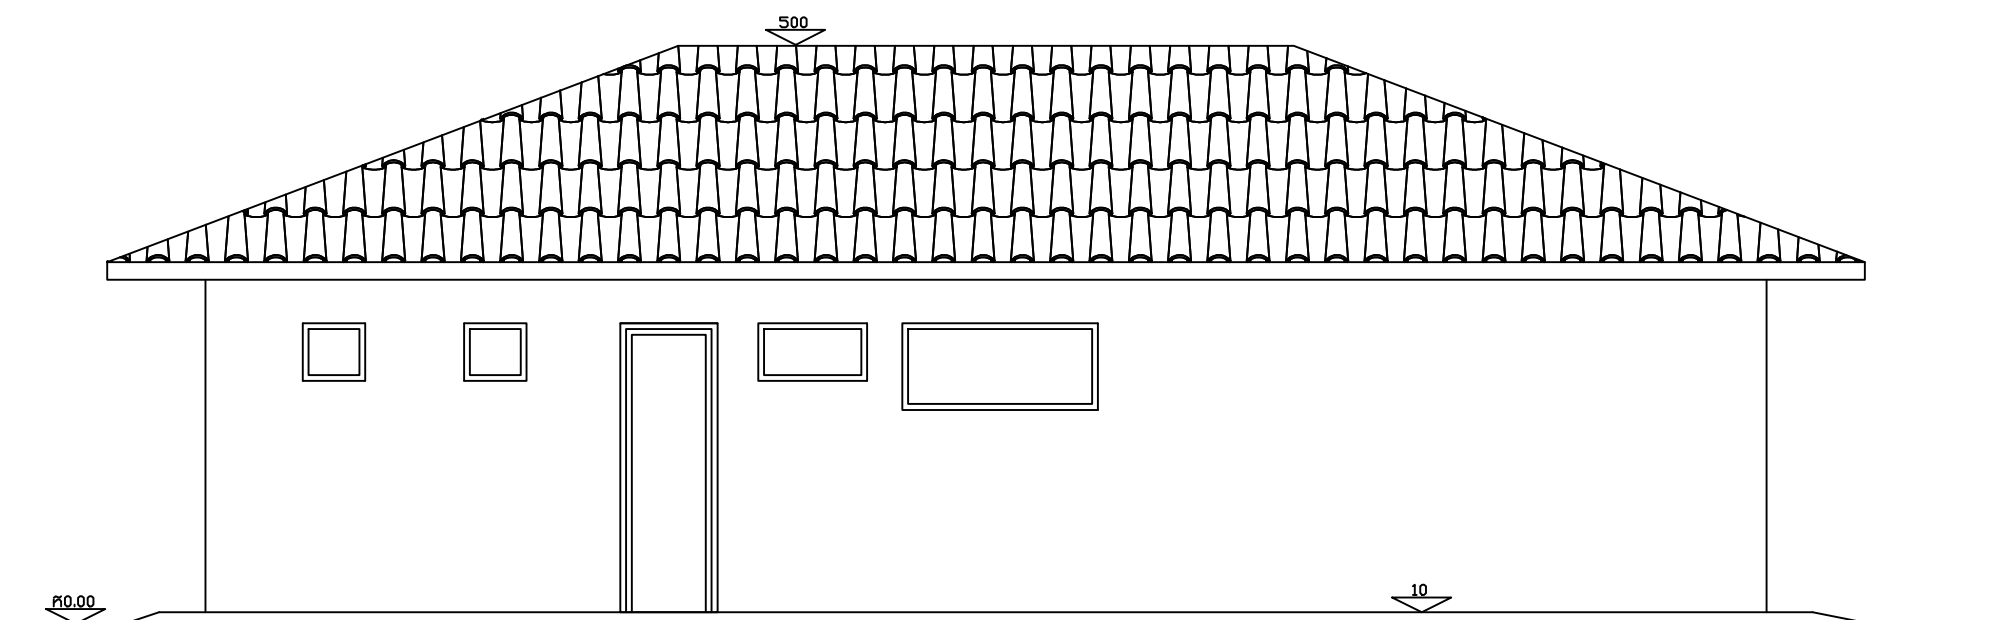

Prospetto ovest 1:50

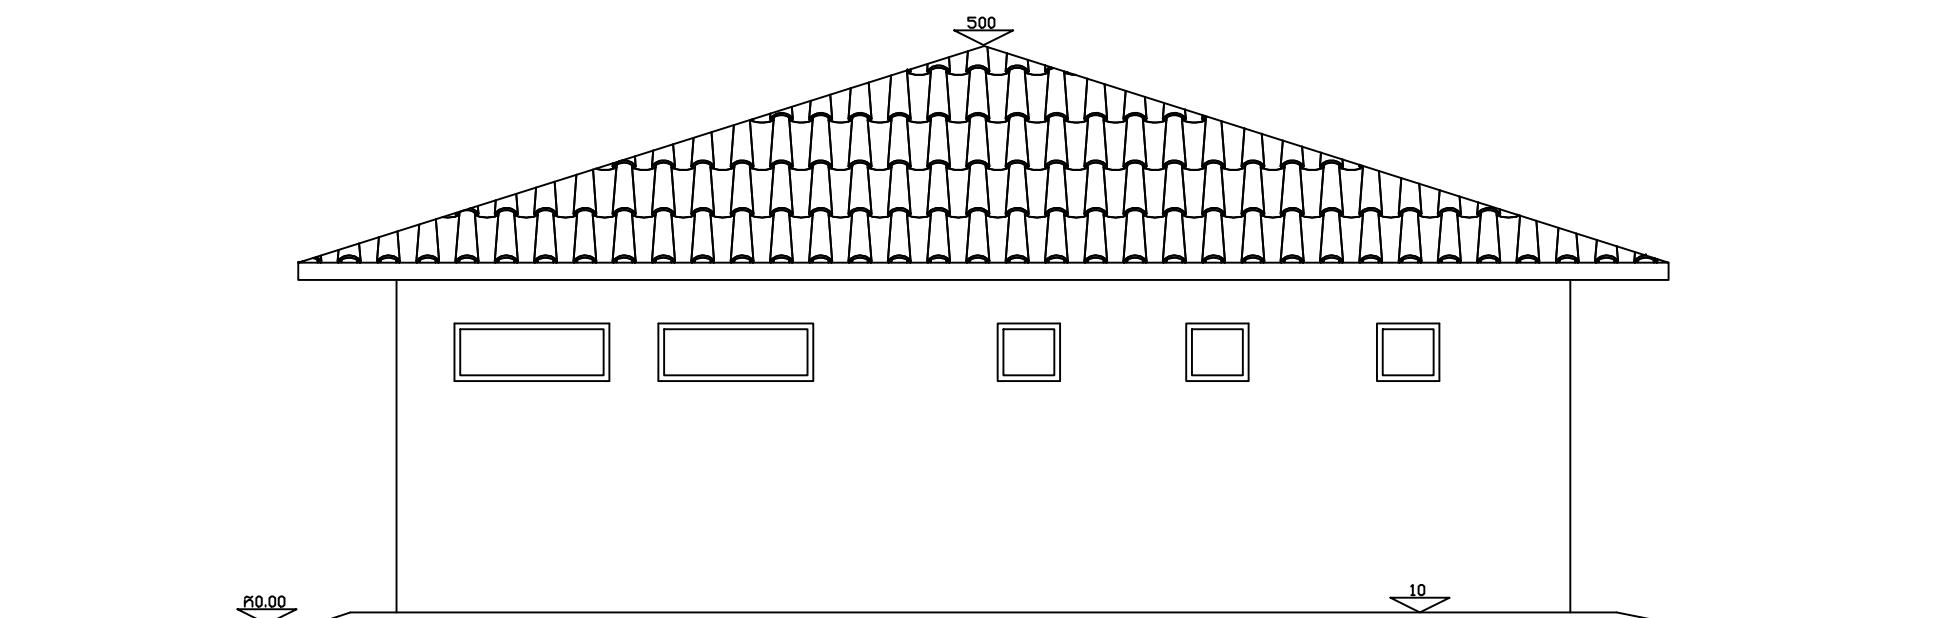

Prospetto nord 1:50